

MARK



PROJECT TITLE

학교법인 고려중앙학원
가리봉빌딩(지식산업센터)
기숙사 가구 및 공용부 설계

NOTE

인테리어공사분
공용주방1: 39.24M2 (11.87PY)
공용주방2: 19.66M2 (5.95PY)
세탁실: 19.66M2 (5.95PY)

CHECK LIST

REV	NO	ISSUE & DATE	CHECK
0	1		
0	2		
0	3		
0	4		



(주)대경엔지니어링
서울특별시 강남구 도산대로 207
5층(신사동, 성도빌딩)
TEL. 02-3478-7588~7 / FAX. 02-3478-5733
http://www.dkmnc.com/

DRAWING TITLE

지상 6층 건축
FLOOR PLAN

Chkd. 2

Chkd. 1

Drawn

SCALE(A3)

A3: 1/150

DATE

2023. 06

DRAWING NO

I-101

SHEET NO

004



※실측 후 변경 될 수 있습니다.



PROJECT TITLE

학교법인 고려중앙학원
가리봉빌딩(지식산업센터)
기숙사 가구 및 공용부 설계

NOTE

공용주방:
급수,급탕배관 수정(신설) 필요,
세탁실:
세탁기 배수구 배관,
냉온수 수도, 세탁기 대당 2
구 콘센트 필요
건조기 대당 220V 단상 30A
차단기 3P전선
후랙시블 닥트 시설 연동처리
필요

CHECK LIST		
REV. NO.	ISSUE & DATE	CHECK
0		
0		
0		
0		



DRAWING TITLE

6F 공용부
FLOOR PLAN

Chkd. 2	-
Chkd. 1	-
Drawn	-


SCALE(A3)

A3: 1/80

DATE	2023. 06
------	----------

DRAWING NO	I-102
------------	-------

SHEET NO 005

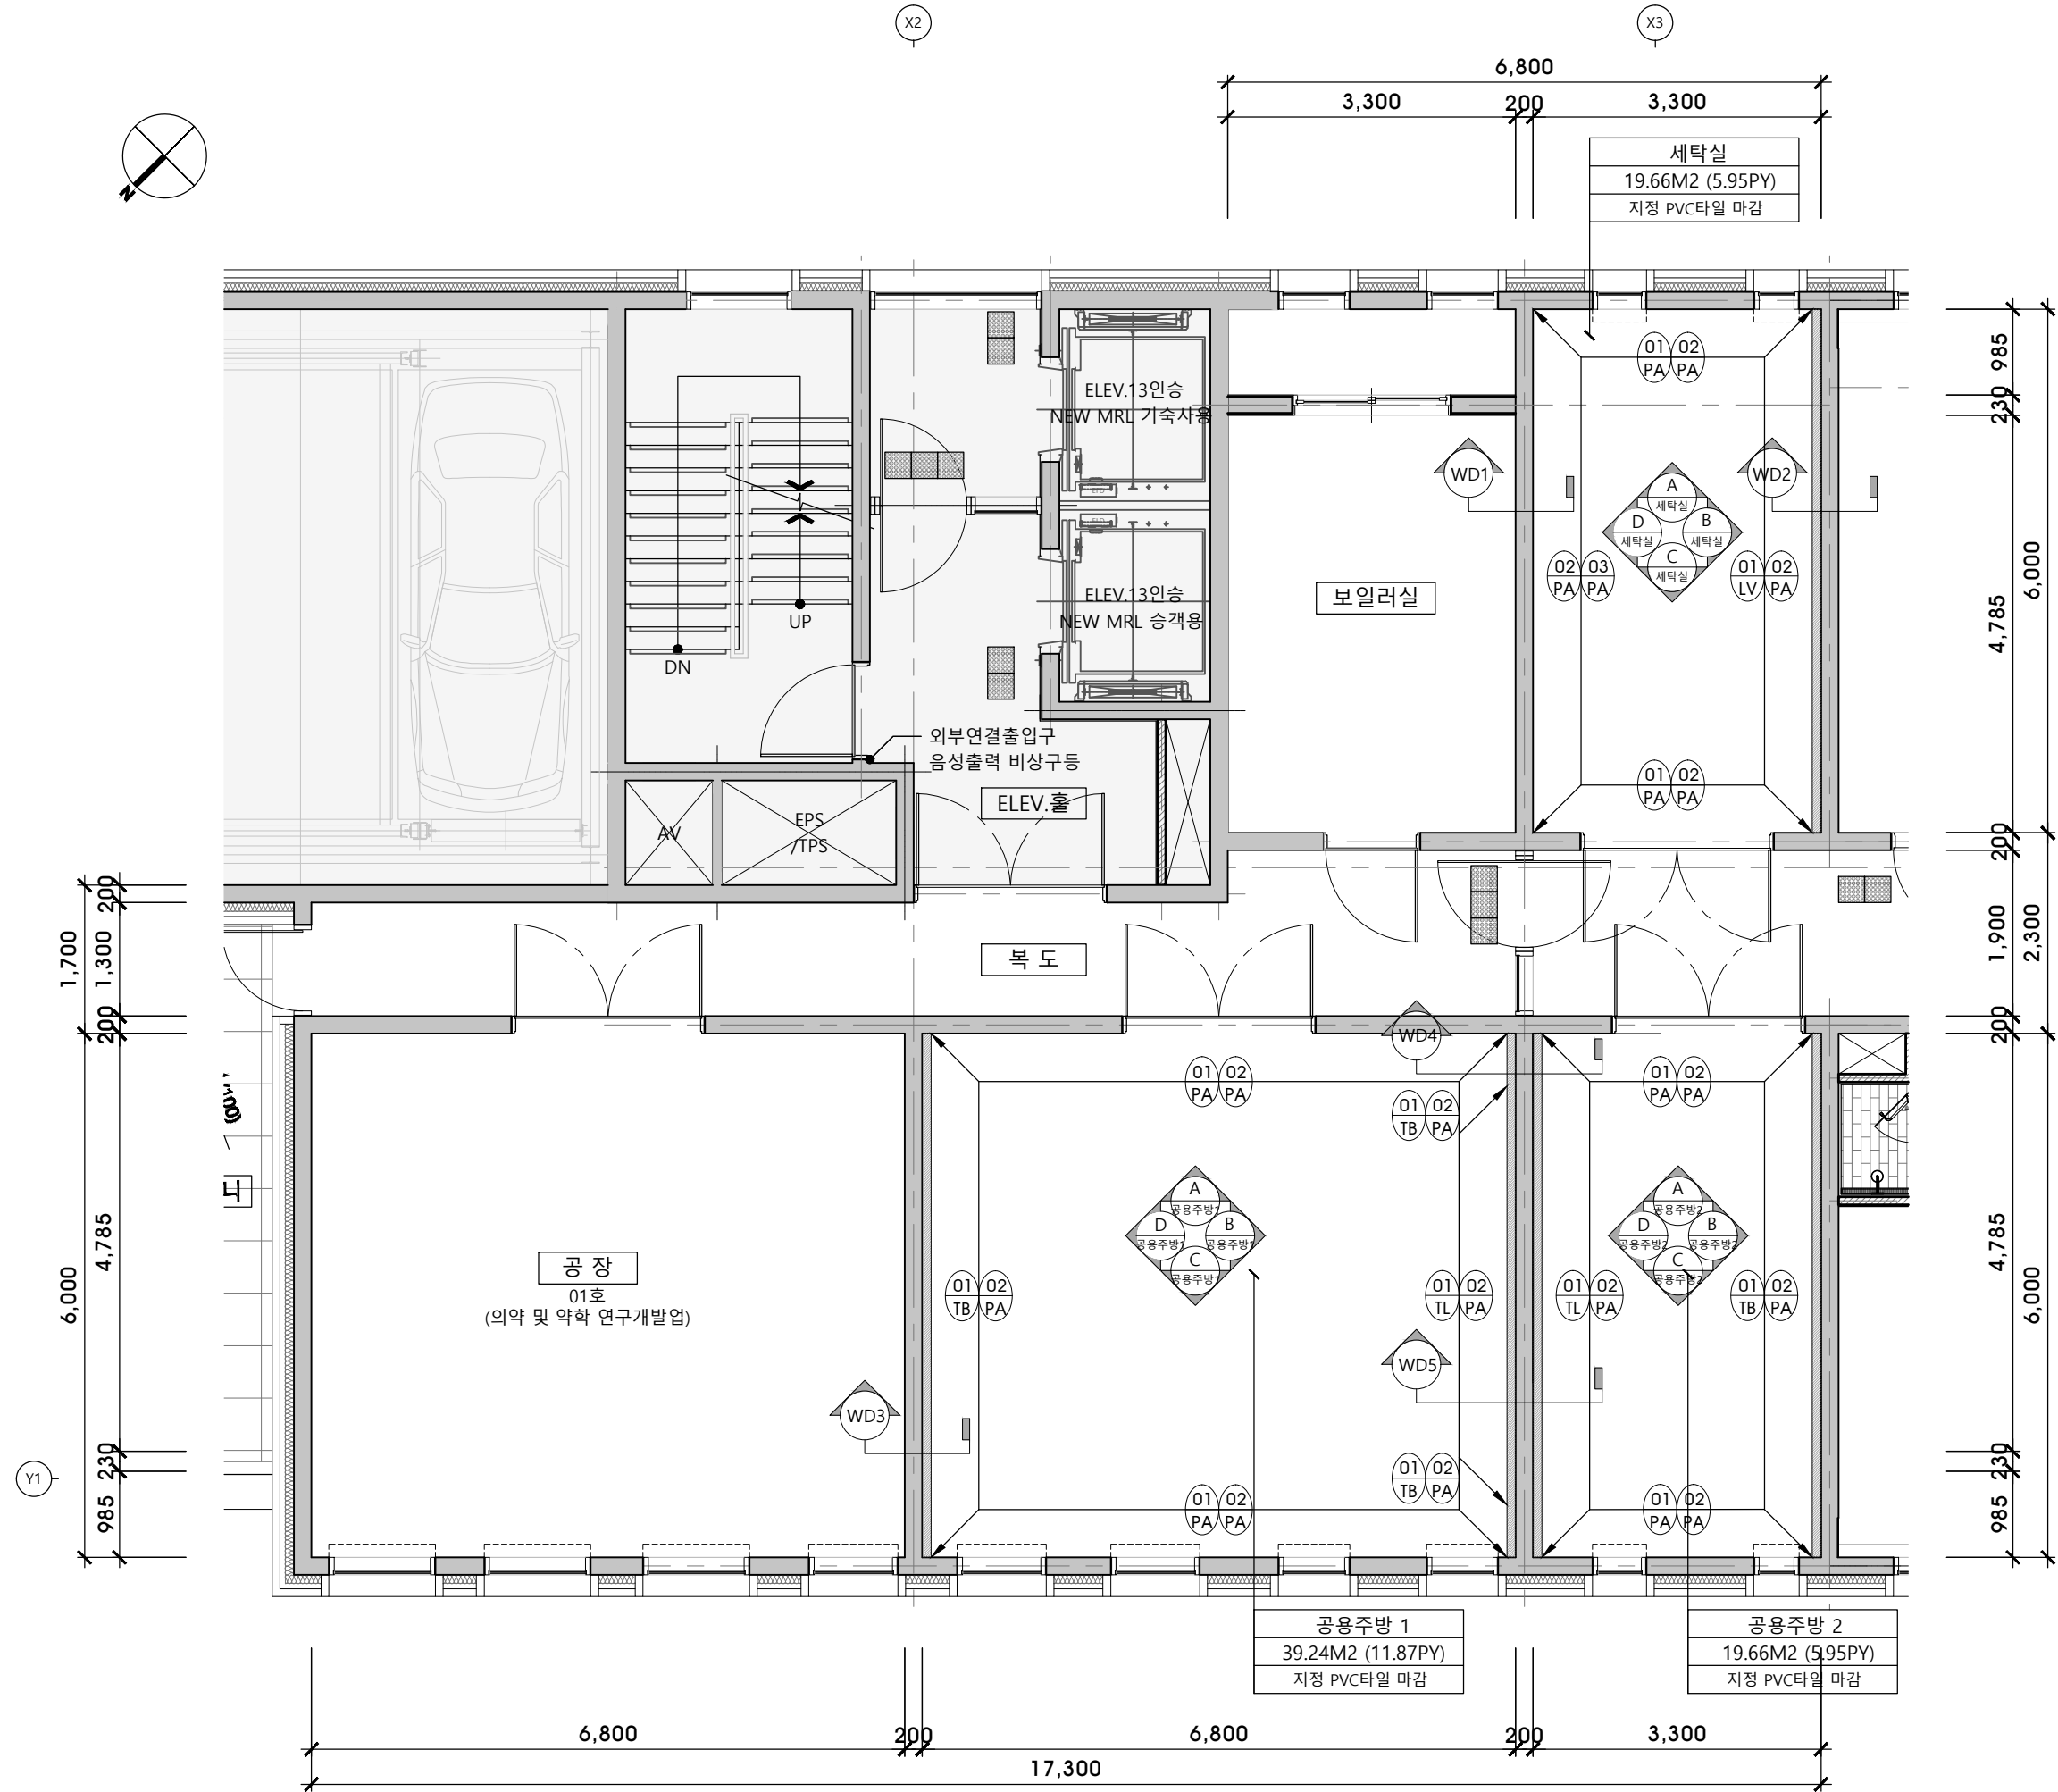

MARK



PROJECT TITLE

학교법인 고려중앙학원
가리봉빌딩(지식산업센터)
기숙사 가구 및 공용부 설계

NOTE

■ LEGEND

- 01 PA PAINT(백색)
- 02 PA PAINT(블랙)
- 03 PA PAINT(그린)
- 01 LV LOUVER
- 01 TB TEMBAR BOARD
- 01 TL TILE

CHECK LIST

REV	ISSUE & DATE	CHECK
01		
02		
03		
04		



(주)대경엔앤씨
서울특별시 강남구 도산대로 207
5층(신사동, 성도빌딩)
TEL. 02-3478-7588~7 / FAX. 02-3478-5733
http://www.dkmnc.com/

DRAWING TITLE

6F 공용부
MARKING PLAN

Chkd. 2

Chkd. 1

Drawn

SCALE(A3)

A3: 1/80

DATE


2023. 06

DRAWING NO

I-106

SHEET NO

009

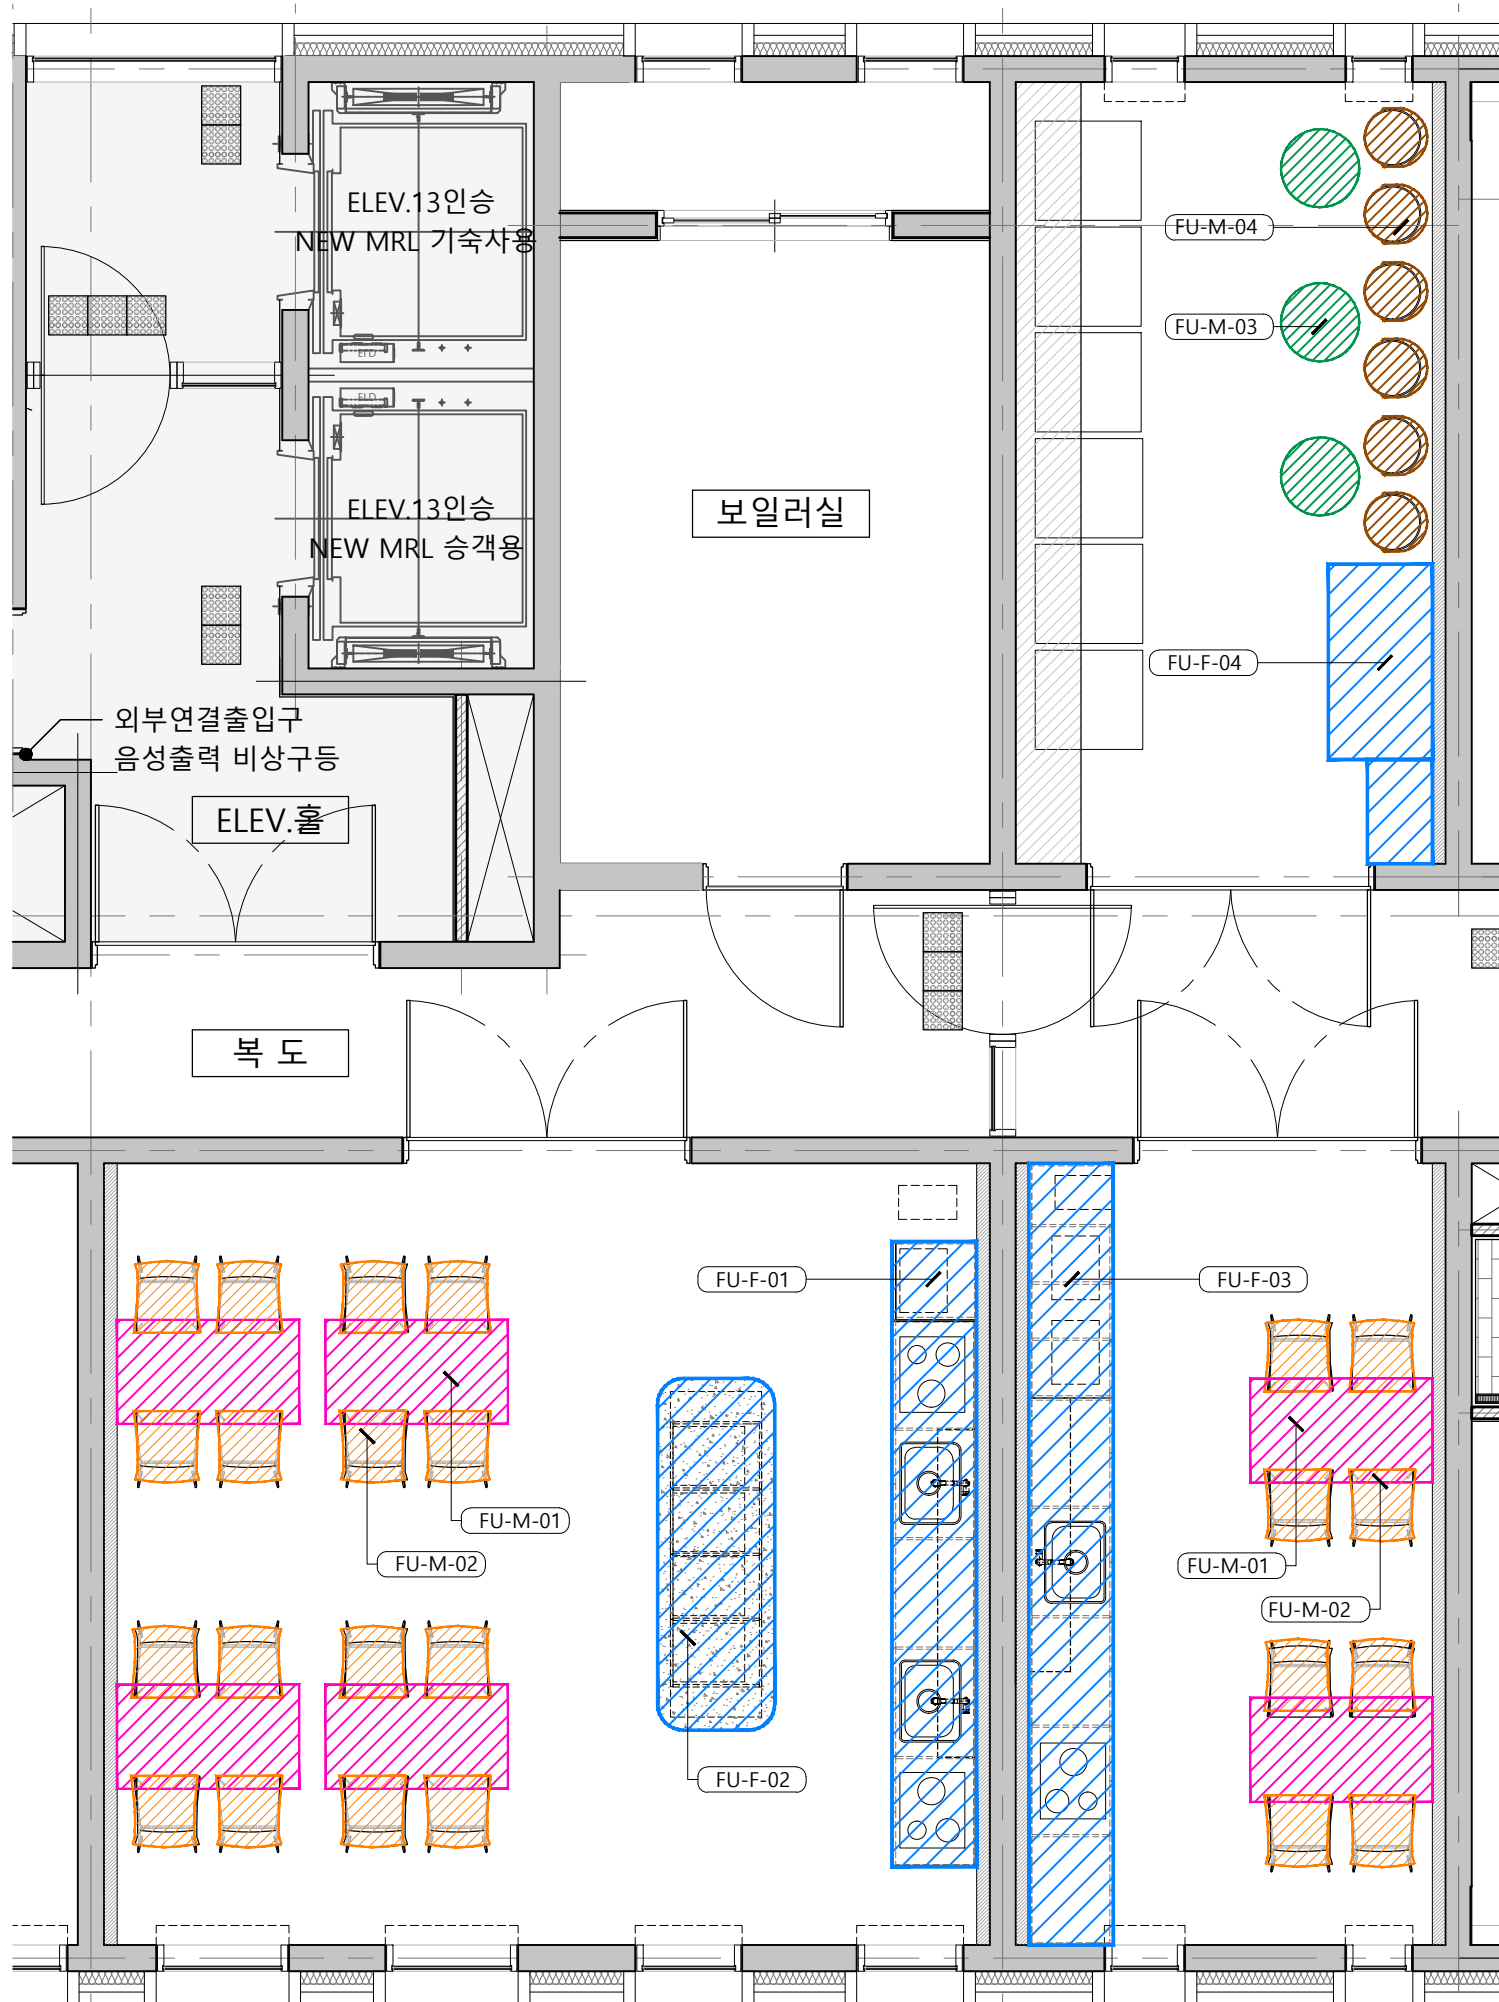

1 6F 공용부_가구 기호도

SCALE
1/60

※ 제작가구

SYMBOL	구분	내용	수량
	FU-F-01	공용주방1 싱크대(후드 포함)	도면참조
	FU-F-02	공용주방1 아일랜드	도면참조
	FU-F-03	공용주방2 싱크대(후드 포함)	도면참조
	FU-F-04	세탁실 오픈수납장	도면참조

※ 이동가구

SYMBOL	구분	내용	소재	사이즈 (WxDxH)	수량
	FU-M-01	공용주방1,2 식당 테이블 4인용	브랜드제품 동급이상 상판:LPM/다리:스틸	1400 x 800 x 720	6EA
	FU-M-02	공용주방1,2 식당 의자 1인용	브랜드제품 동급이상 상판:PP/다리:스틸	550 x 520 x 775	24EA
	FU-M-03	세탁실 테이블 원형	브랜드제품 동급이상 상판:LPM/다리:스틸	600 x 680	3EA
	FU-M-04	세탁실 의자 1인용	브랜드제품 동급이상 상판:PP/다리:스틸	460 x 517 x 853	6EA
	-	공용주방1,2 후드	하츠 동급이상 벽부착형 동급이상 / 풍량 높은제품		3EA

※ 예시 이미지



2 SPECIFICATION

MARK



PROJECT TITLE

학교법인 고려중앙학원
가리봉빌딩(지식산업센터)
기숙사 가구 및 공용부 설계

NOTE

CHECK LIST

REV	ISSUE & DATE	CHECK
0		
0		
0		
0		

DAEKYUNG M&C

(주)대경엔앤씨
서울특별시 강남구 도산대로 207
5층(신사동, 성도빌딩)
TEL. 02-3478-7588~7 / FAX. 02-3478-5733
http://www.dkmnc.com/

DRAWING TITLE

6F 공용부
가구 기호도

Chkd. 2

Chkd. 1

Drawn

SCALE(A3)

A3: 1/60

DATE


2023. 06

DRAWING NO

I-401


SHEET NO

018

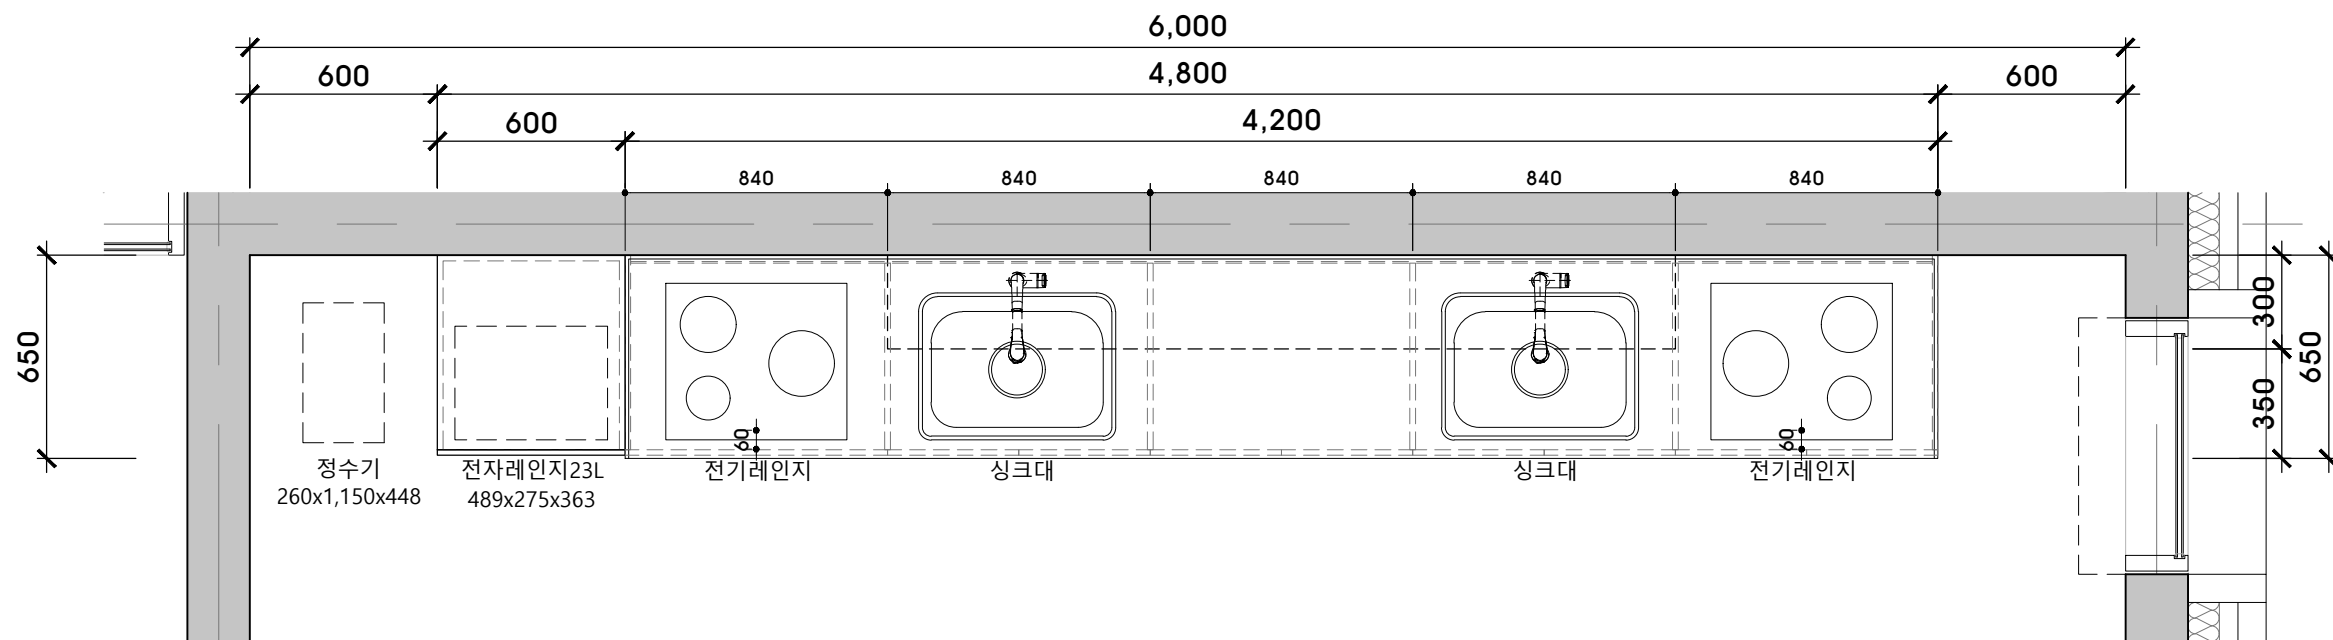

1 공용주방1 싱크대_TOP VIEW

SCALE
1/25

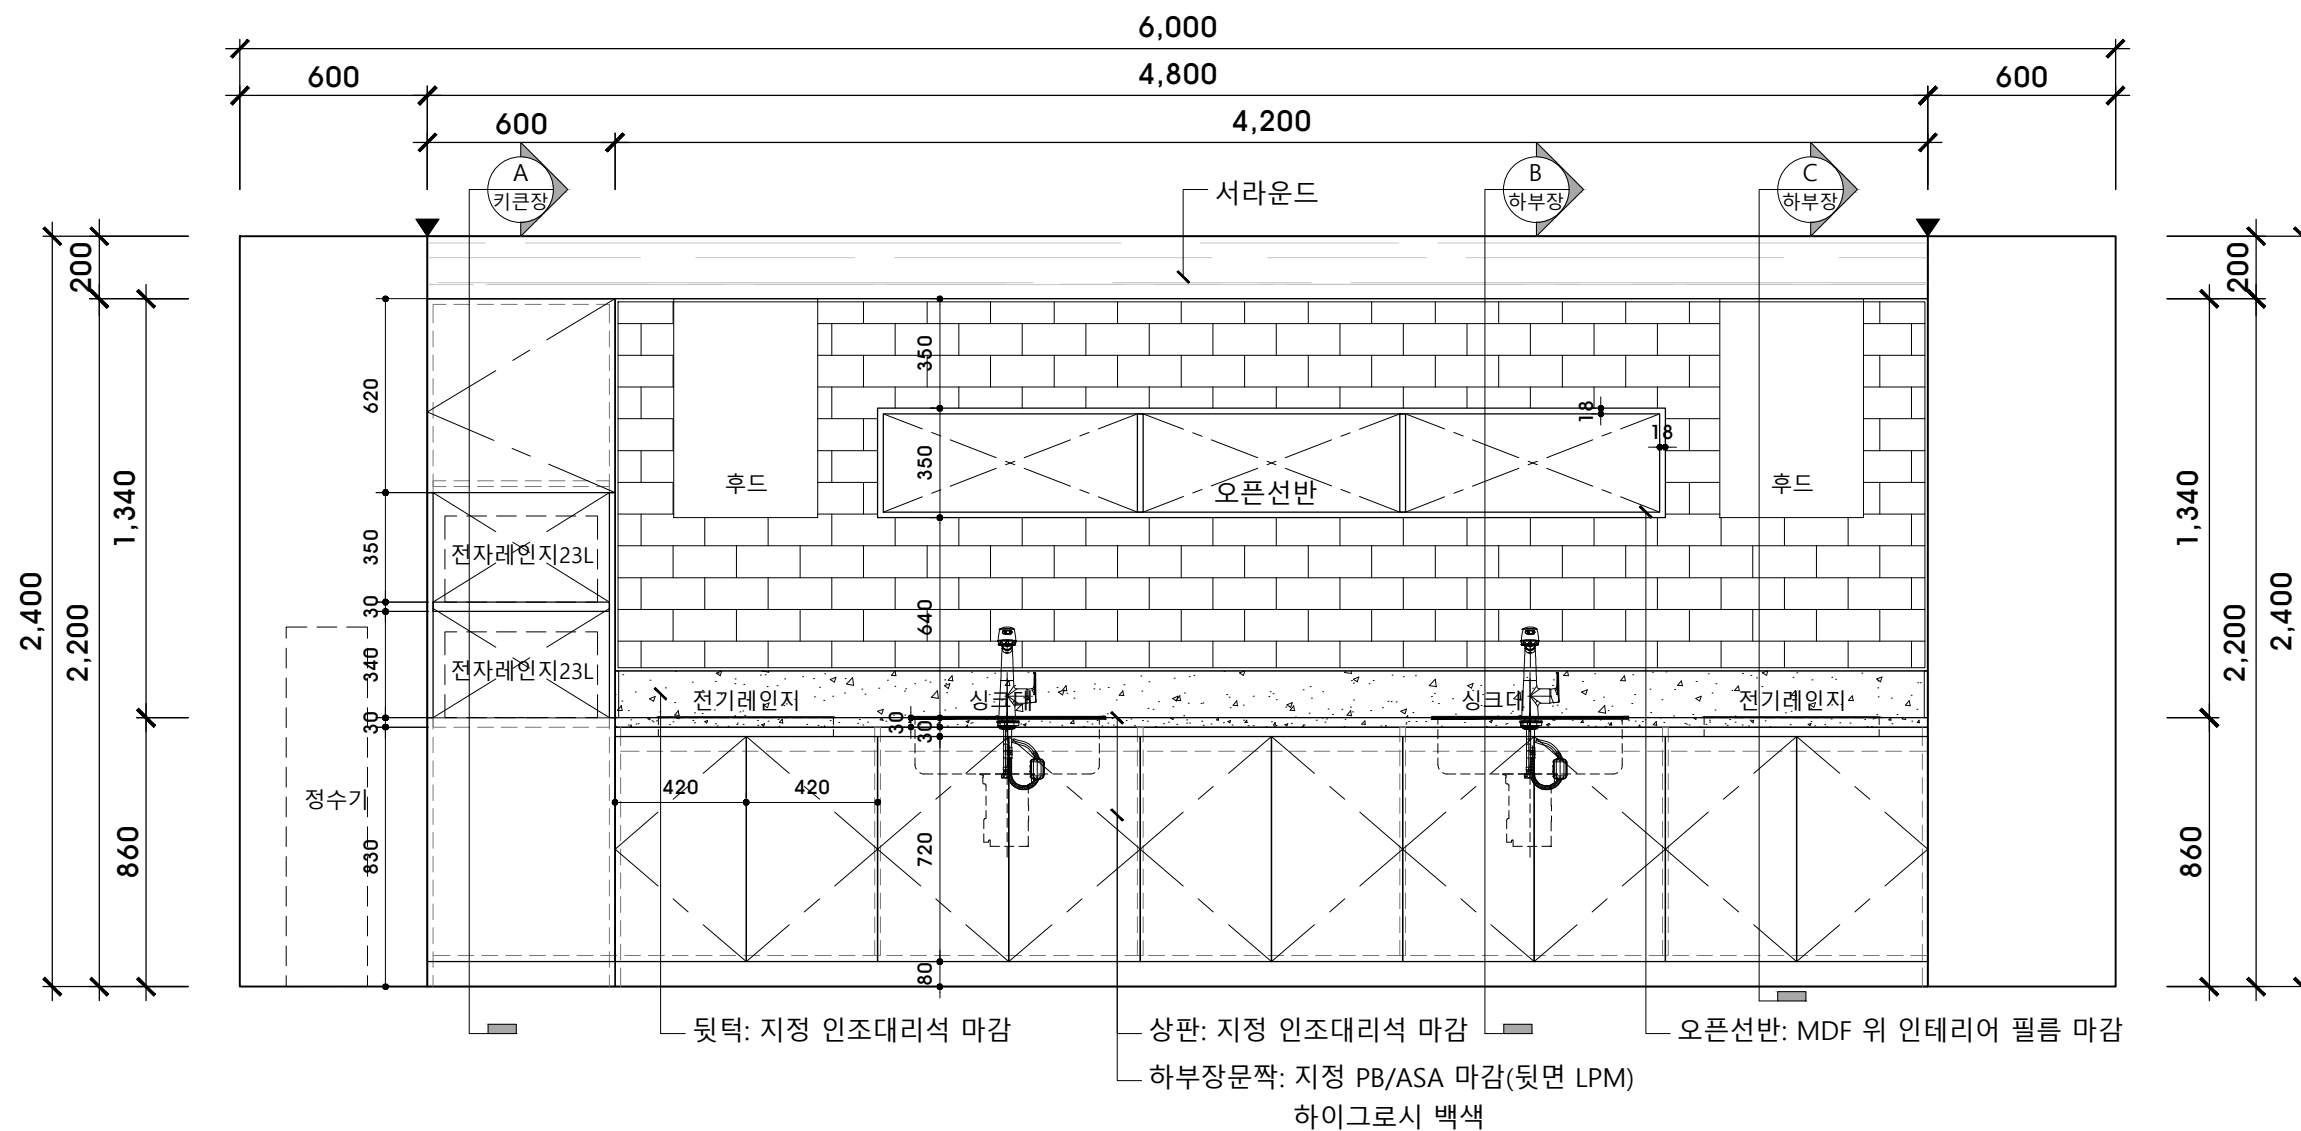

2 공용주방1 싱크대_FRONT VIEW

SCALE
1/25

MARK



PROJECT TITLE

학교법인 고려중앙학원
가리봉빌딩(지식산업센터)
기숙사 가구 및 공용부 설계

NOTE

CHECK LIST

REV	ISSUE & DATE	CHECK
0		
0		
0		
0		



(주)대경엔앤씨
서울특별시 강남구 도산대로 207
5층(신사동, 성도빌딩)
TEL. 02-3478-7588~7 / FAX. 02-3478-5733
http://www.dkmnc.com/

DRAWING TITLE

공용주방1
FU-F-01

Chkd. 2

Chkd. 1

Drawn

SCALE(A3)

A3: 1/25

DATE


2023. 06

DRAWING NO

I-402

SHEET NO

019

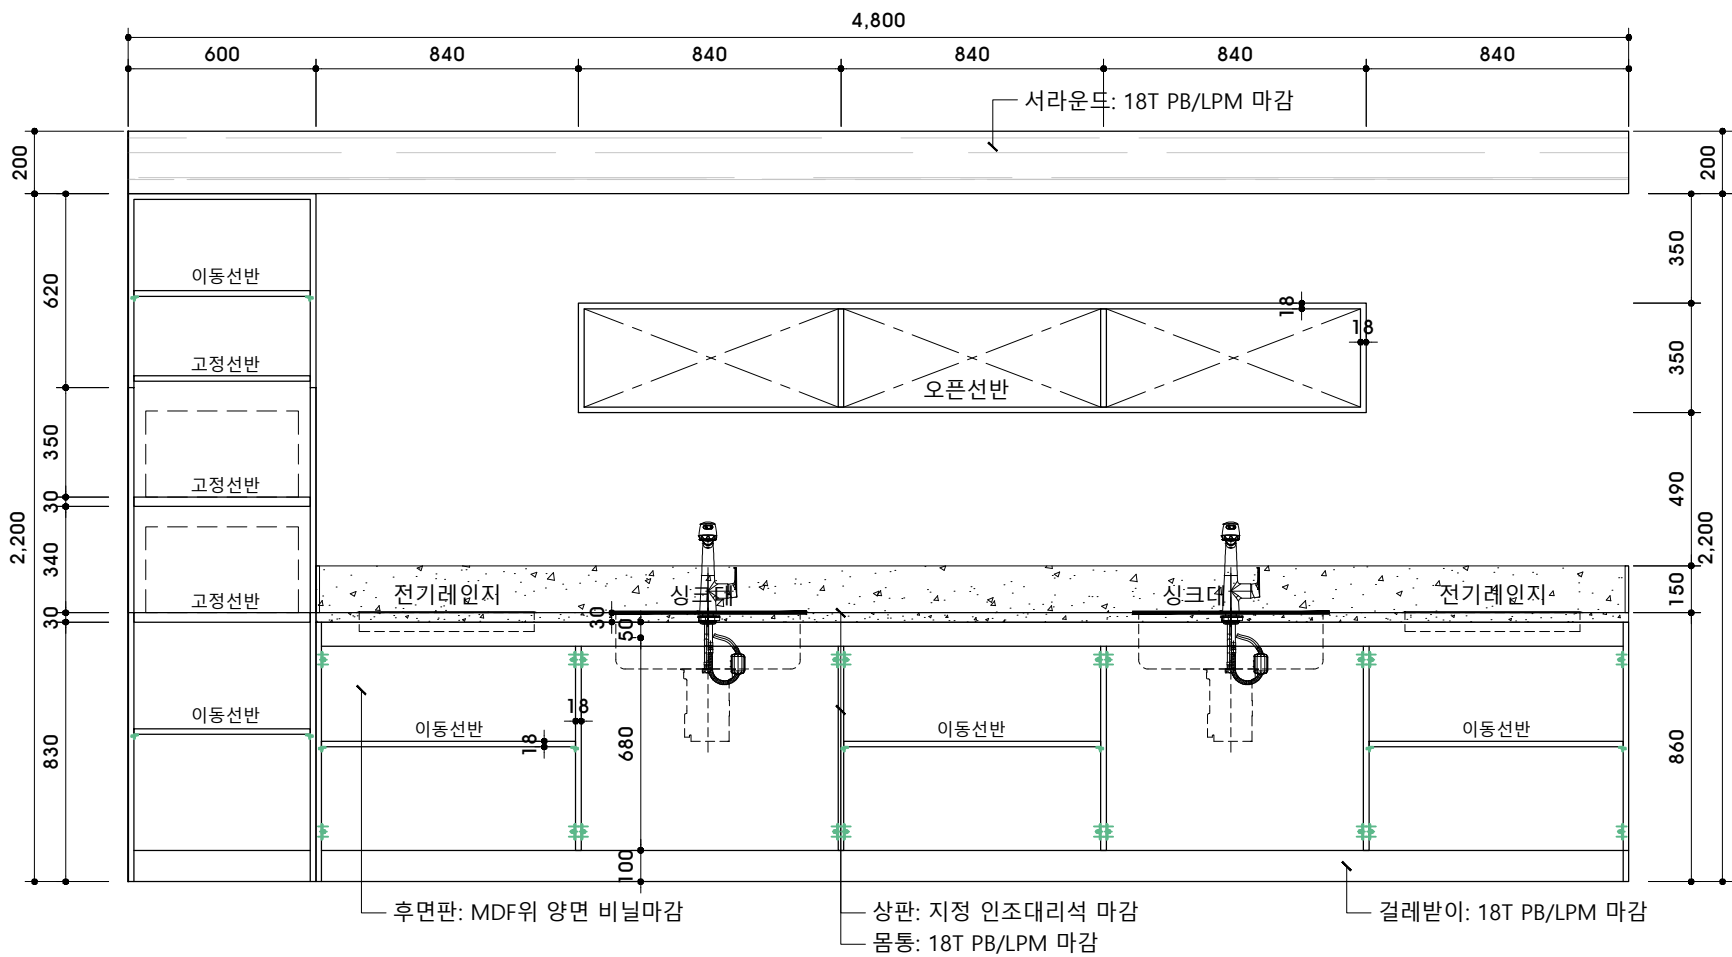


* LEGEND


구분	내용
싱크수전	대림 바스 동급 이상
싱크볼	백조싱크 OS630 동급 이상
하드웨어	경첩: 스무버 댐퍼 / C찬넬바 화이트
손잡이	반매립 손잡이
사라운드	18T PB/ASA 마감(뒷면 LPM), 하이그로시 백색
DOOR	18T PB/ASA 마감(뒷면 LPM), 하이그로시 백색
BODY 몸통	18T PB/LPM 마감
고정선반	30T PB/LPM 마감
ACC	칼꽂이,싱크볼ACC,행거ACC 등

1 공용주방1 싱크대_REAR VIEW


SCALE
1/25

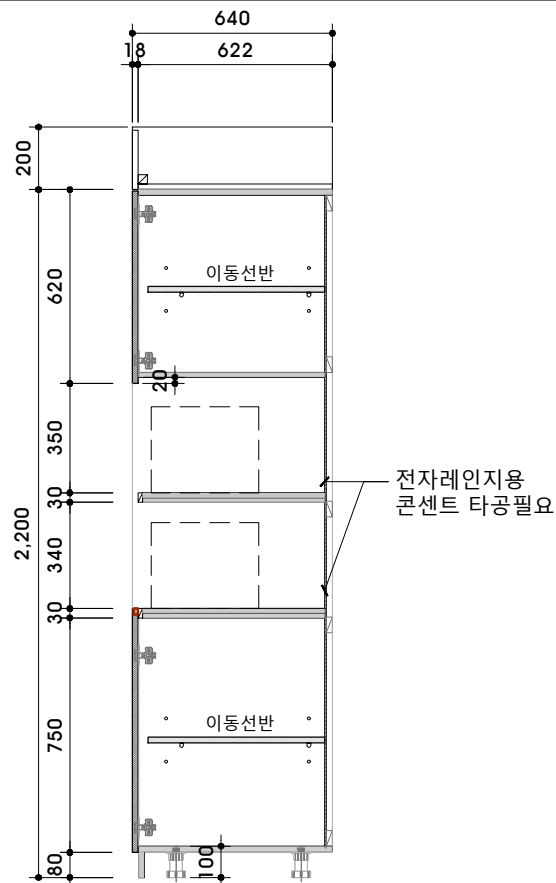


2 공용주방1 싱크대_SIDE VIEW A

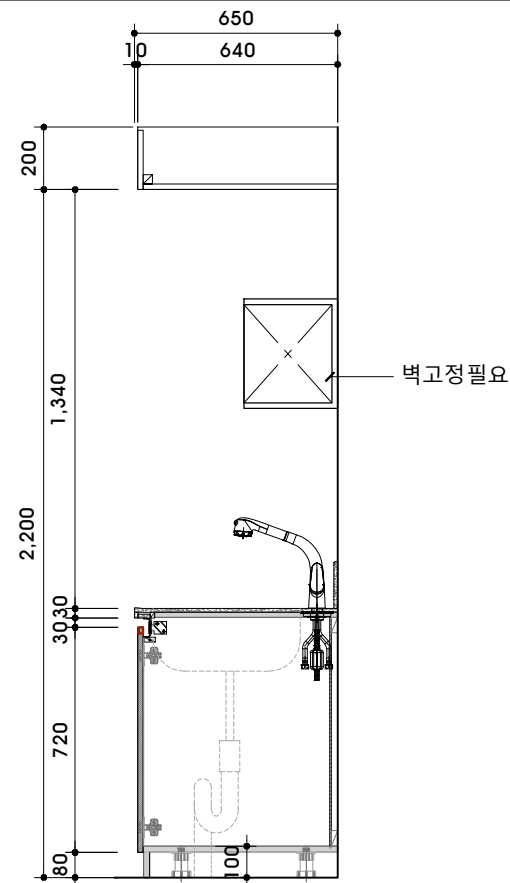

3 공용주방1 싱크대_SIDE VIEW B

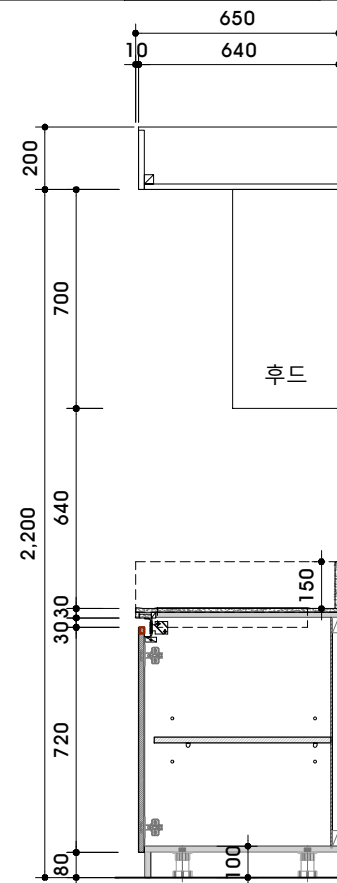

4 공용주방1 싱크대_SIDE VIEW C

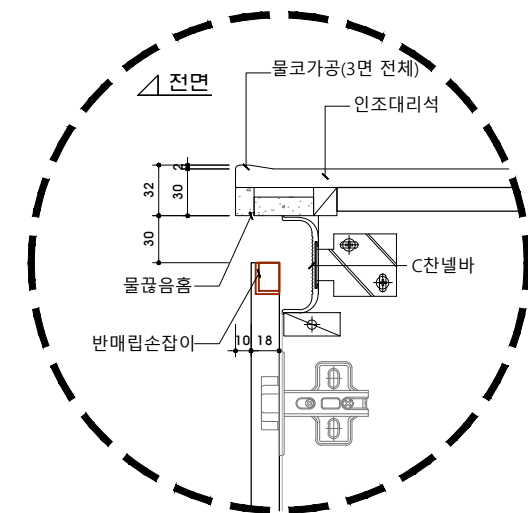

5 손잡이+상판 DETAIL

MARK



PROJECT TITLE

학교법인 고려중앙학원
가리봉빌딩(지식산업센터)
기숙사 가구 및 공용부 설계

NOTE

CHECK LIST

REV	ISSUE & DATE	CHECK
0		
0		
0		
0		



(주)대경엔앤씨
서울특별시 강남구 도산대로 207
5층(신사동, 성도빌딩)
TEL. 02-3478-7588~7 / FAX. 02-3478-5733
http://www.dkmnc.com/

DRAWING TITLE

공용주방1
FU-F-01

Chkd. 2

-

Chkd. 1

-

Drawn

-

SCALE(A3)

A3: 1/25

DATE



2023. 06

DRAWING NO

I-403

SHEET NO

020

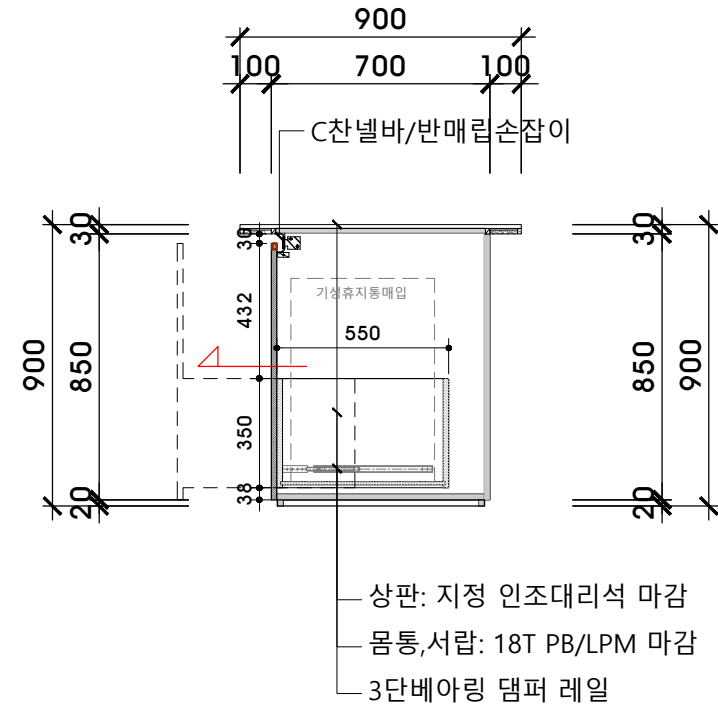
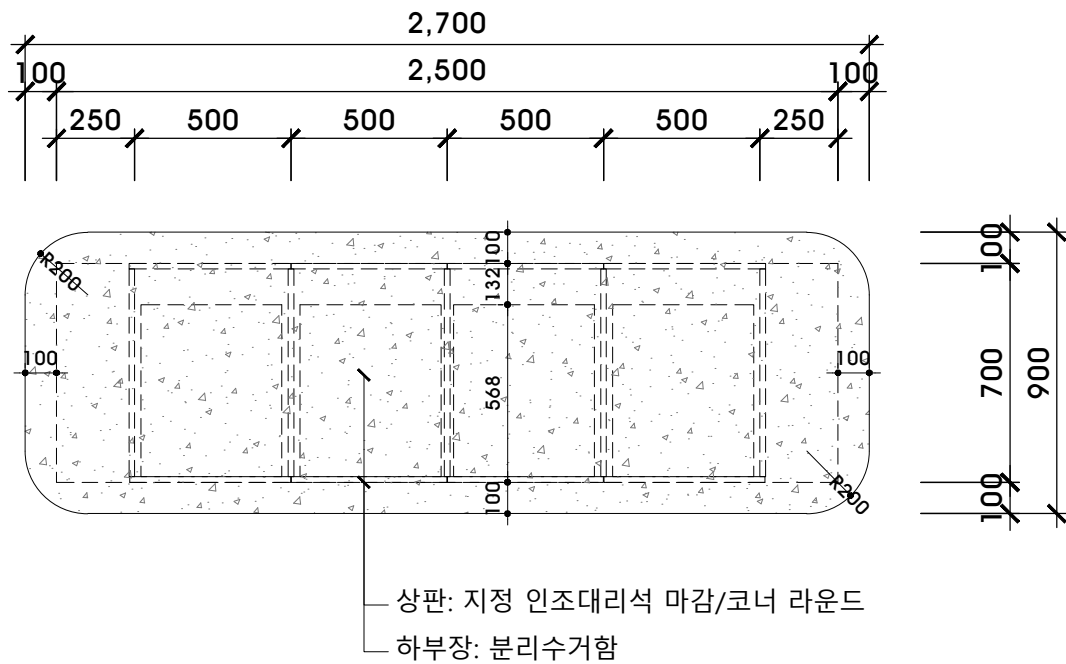


1 공용주방1 아일랜드_TOP VIEW

SCALE
1/25

2 공용주방1 아일랜드_SIDE VIEW

SCALE
1/25

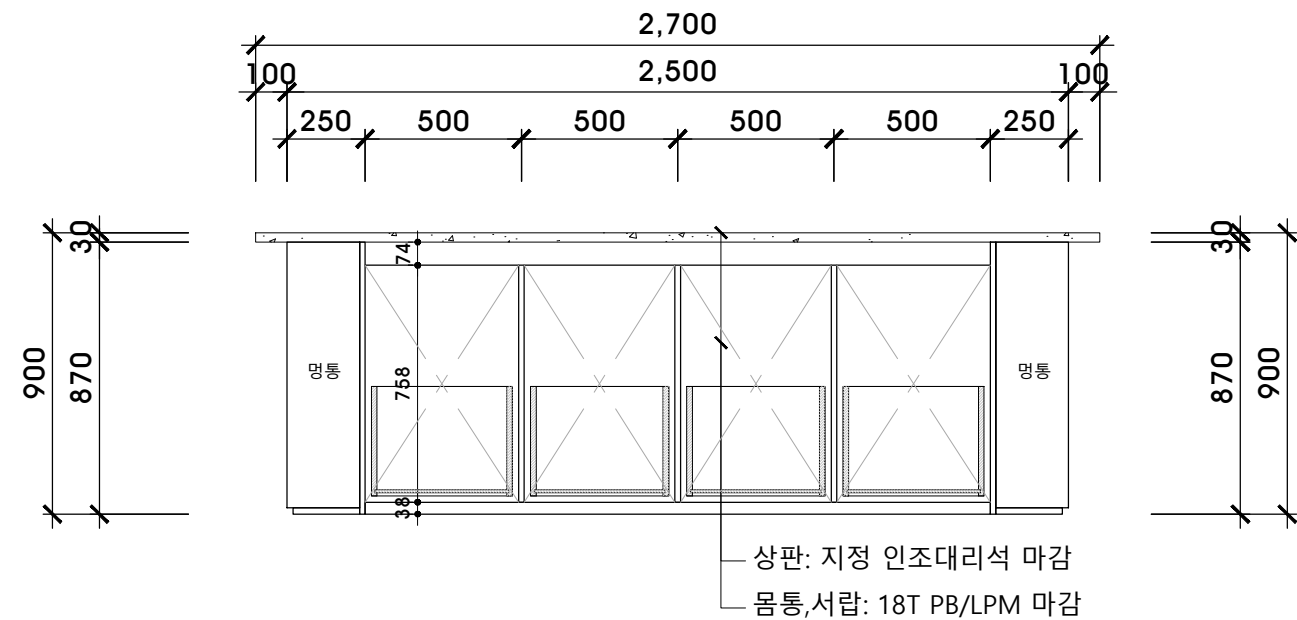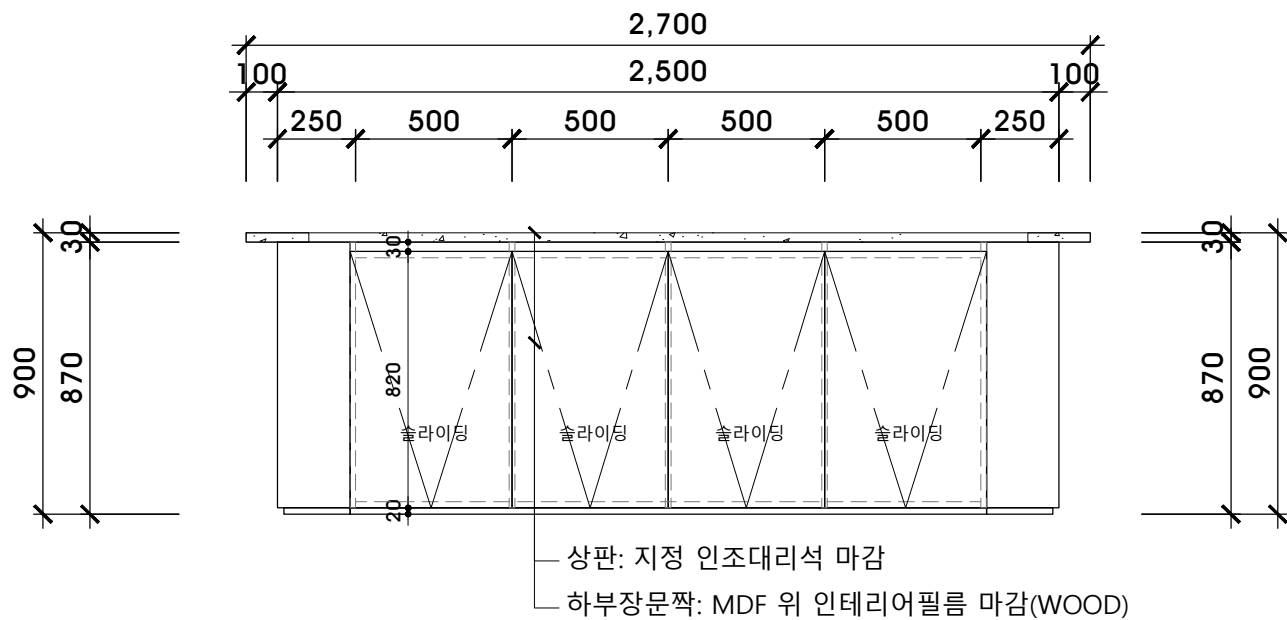

3 공용주방1 아일랜드_FRONT VIEW

SCALE
1/25

4 공용주방1 아일랜드_REAR VIEW

SCALE
1/25

MARK



PROJECT TITLE

학교법인 고려중앙학원
가리봉빌딩(지식산업센터)
기숙사 가구 및 공용부 설계

NOTE

CHECK LIST

REV	ISSUE & DATE	CHECK
0		
0		
0		
0		



(주)대경엔앤씨
서울특별시 강남구 도산대로 207
5층(신사동, 성도빌딩)
TEL. 02-3478-7588~7 / FAX. 02-3478-5733
http://www.dkmnc.com/

DRAWING TITLE

공용주방1
FU-F-02


Chkd. 2	-
Chkd. 1	-
Drawn	-

SCALE(A3)
A3: 1/25

DATE
2023. 06


DRAWING NO
I-404

SHEET NO
021

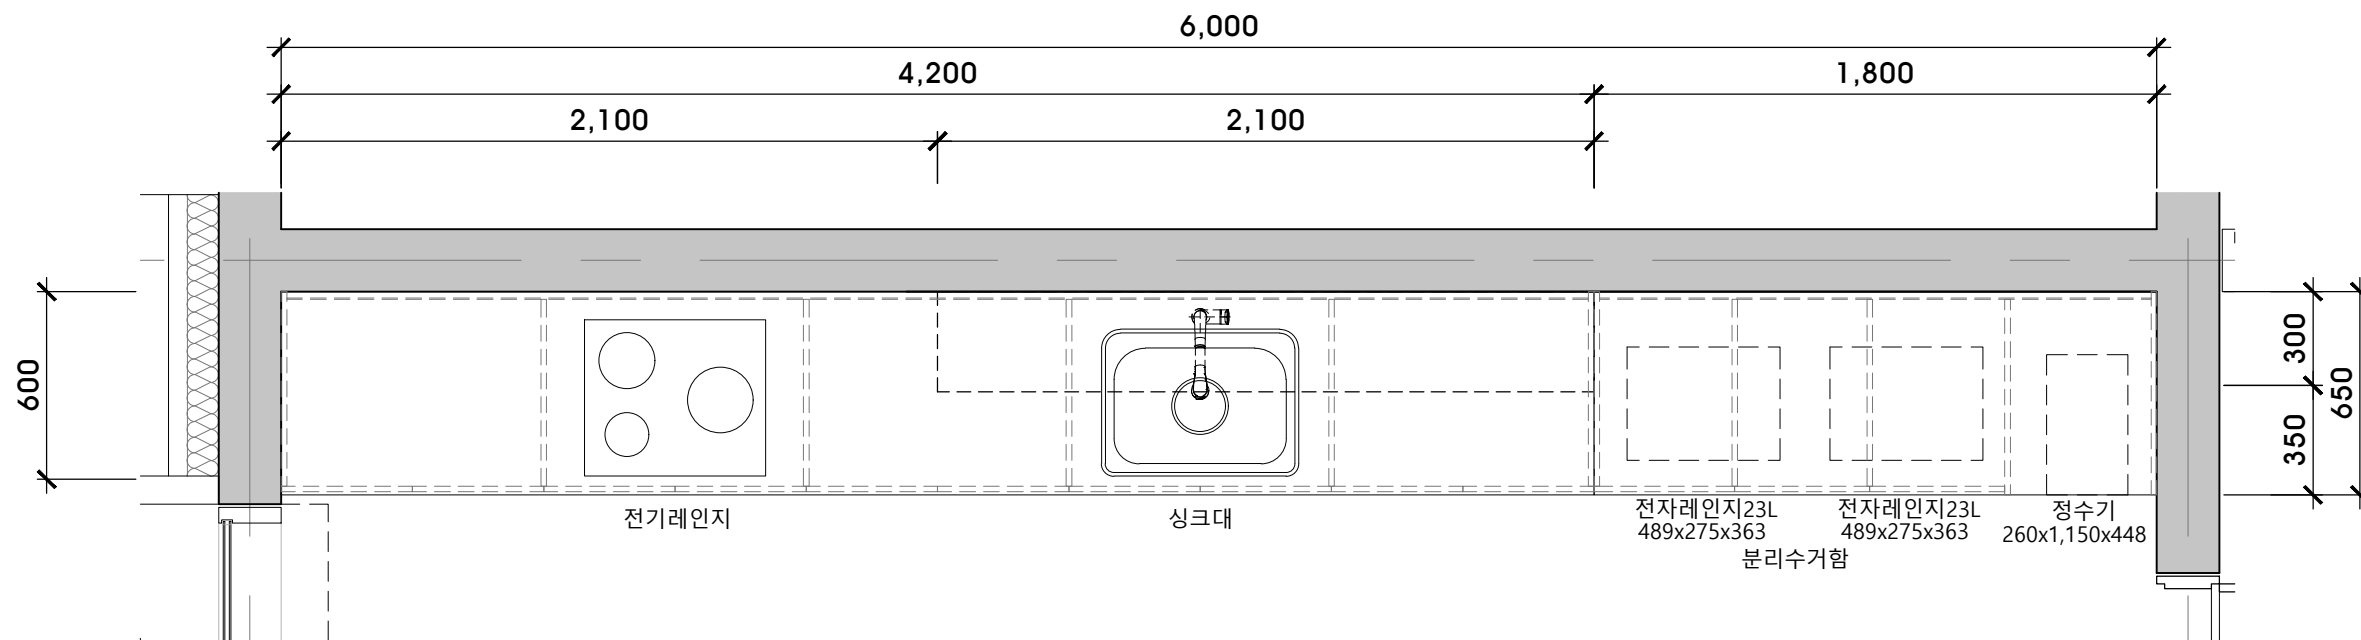

1 공용주방2 싱크대_TOP VIEW

SCALE
1/25

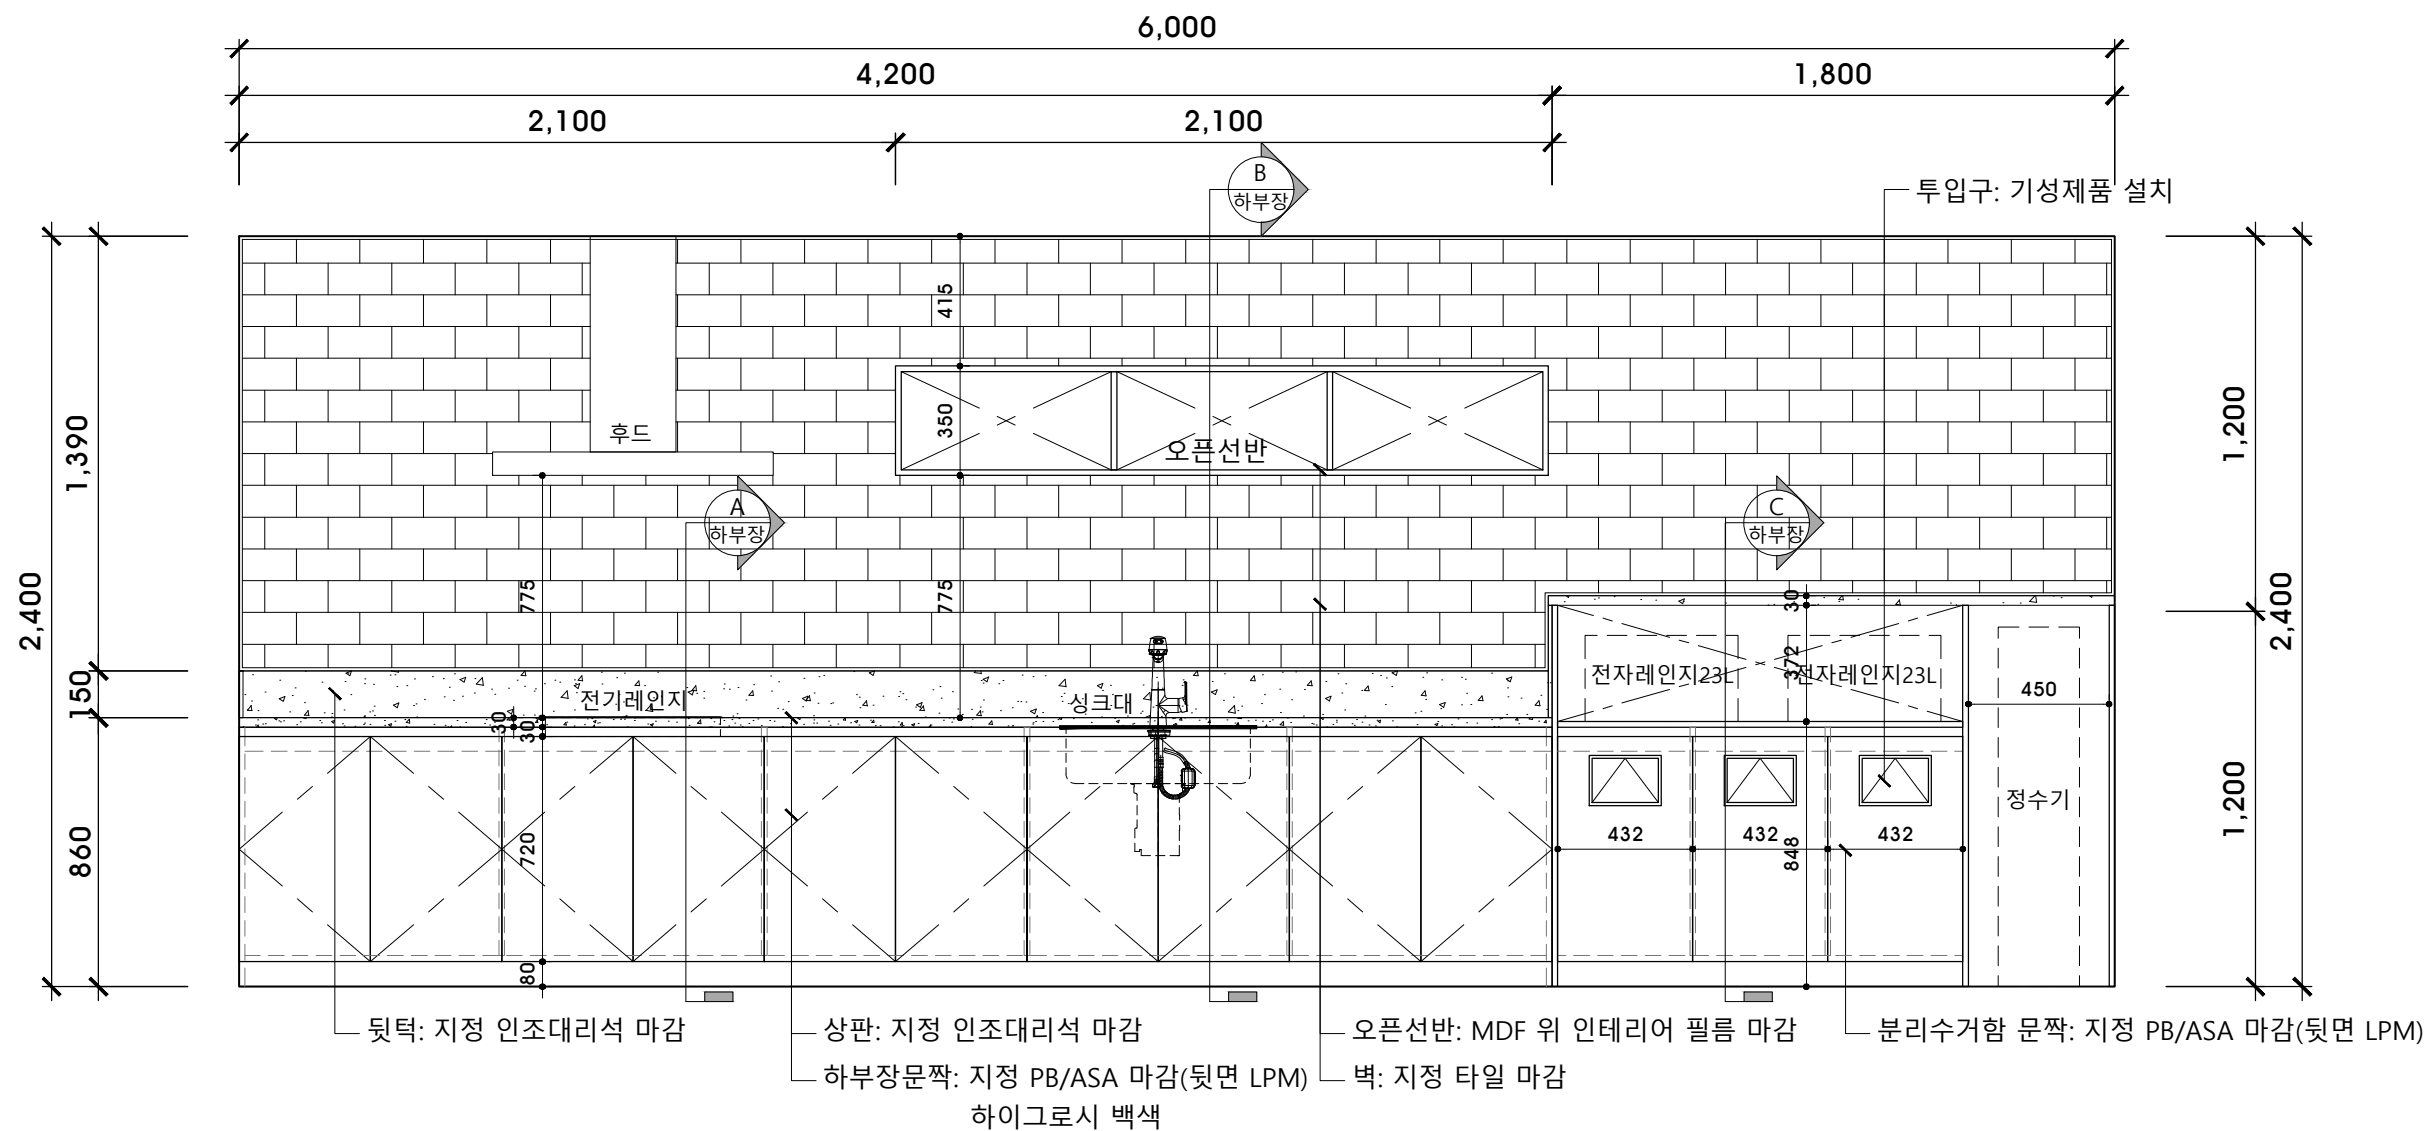

2 공용주방2 싱크대_FRONT VIEW

SCALE
1/25

MARK



PROJECT TITLE

학교법인 고려중앙학원
가리봉빌딩(지식산업센터)
기숙사 가구 및 공용부 설계

NOTE

CHECK LIST

REV	ISSUE & DATE	CHECK
0		
0		
0		
0		



(주)대경엔앤씨
서울특별시 강남구 도산대로 207
5층(신사동, 성도빌딩)
TEL. 02-3478-7588~7 / FAX. 02-3478-5733
http://www.dkmnc.com/

DRAWING TITLE

공용주방2
FU-F-03

Chkd. 2

Chkd. 1

Drawn

SCALE(A3)

A3: 1/25

DATE


2023. 06

DRAWING NO


I-405

SHEET NO


022

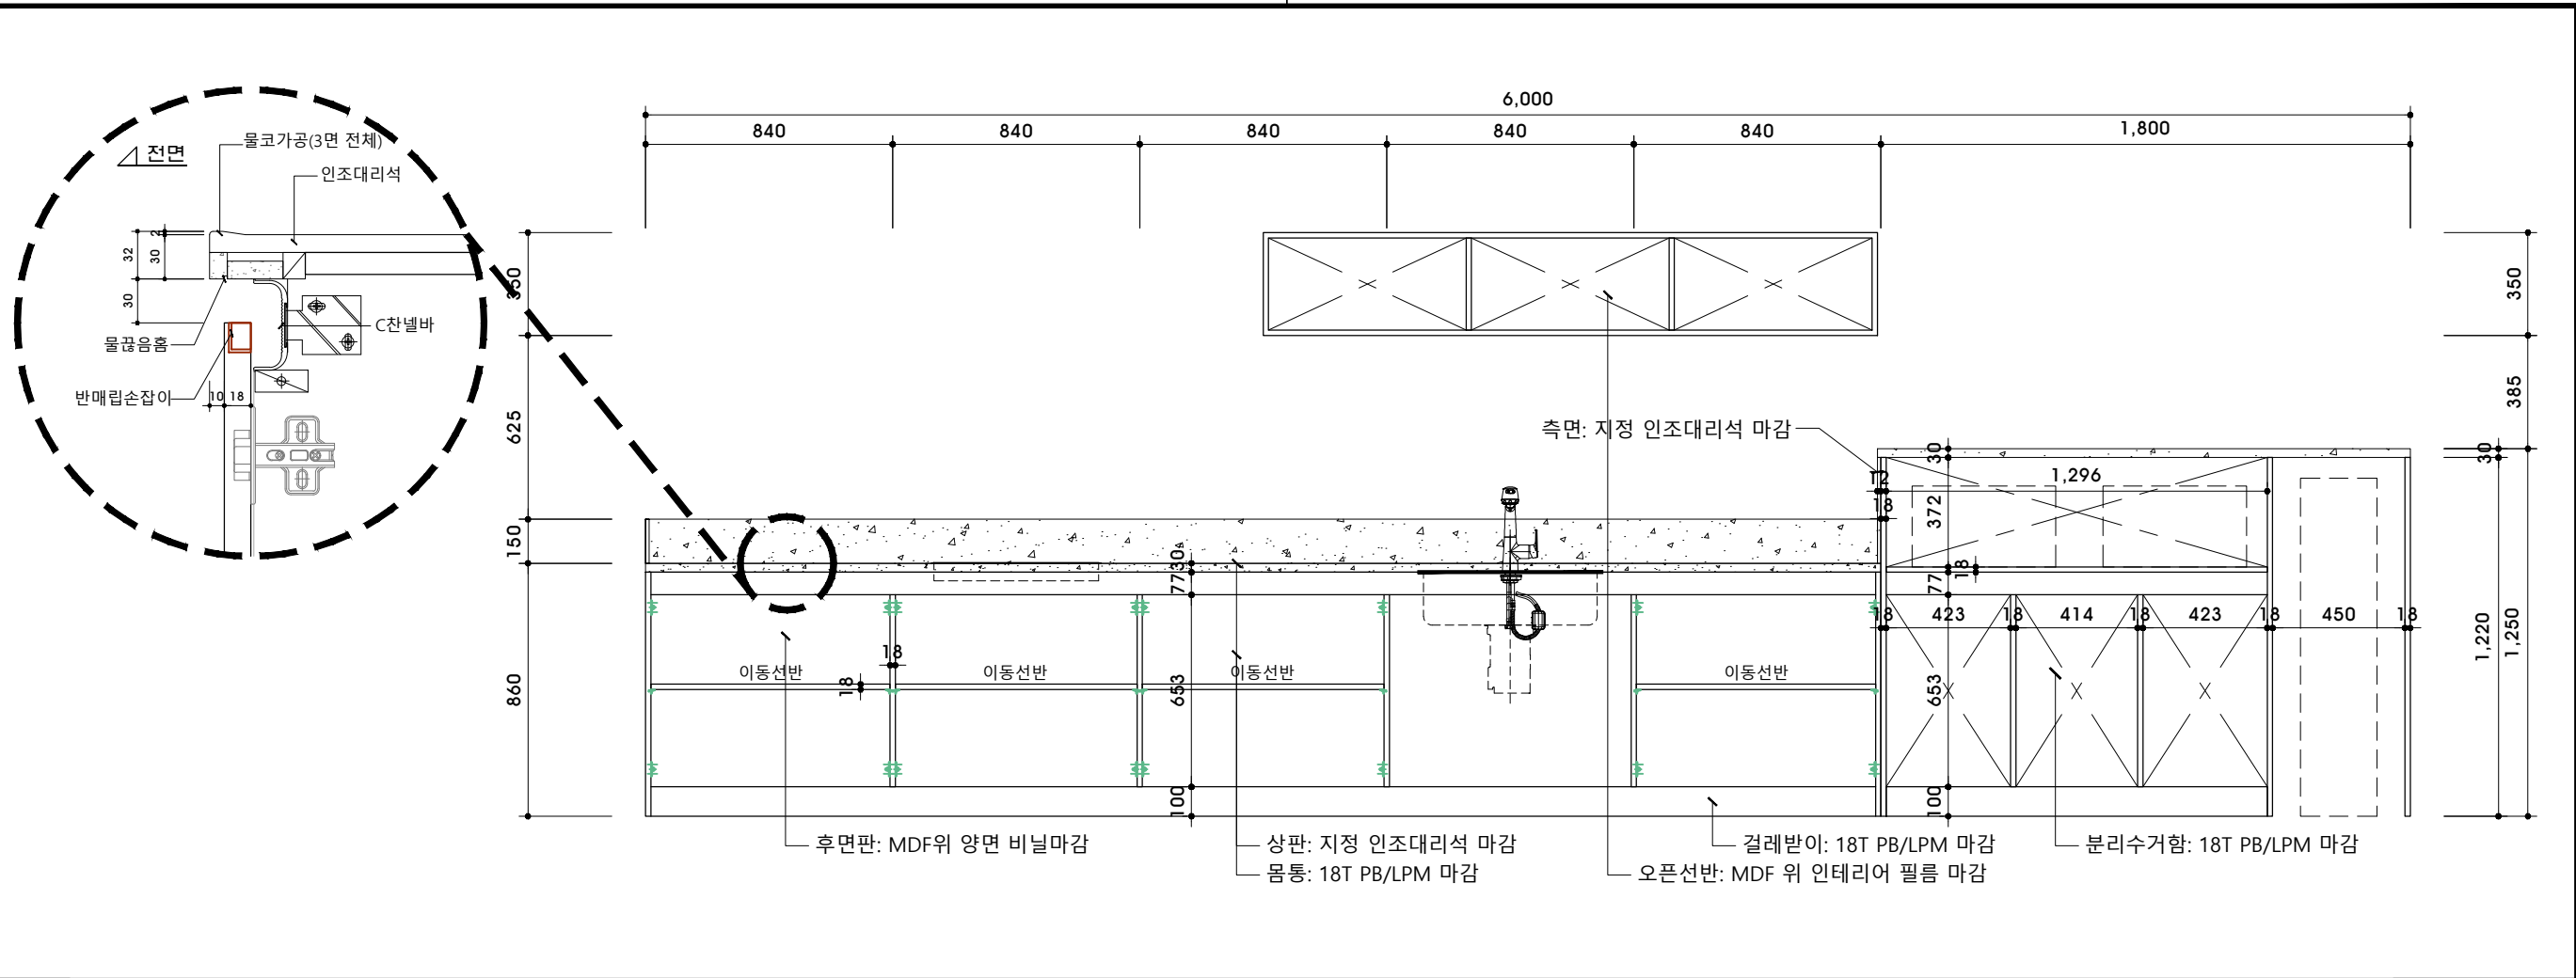


1 공용주방2 싱크대_REAR VIEW

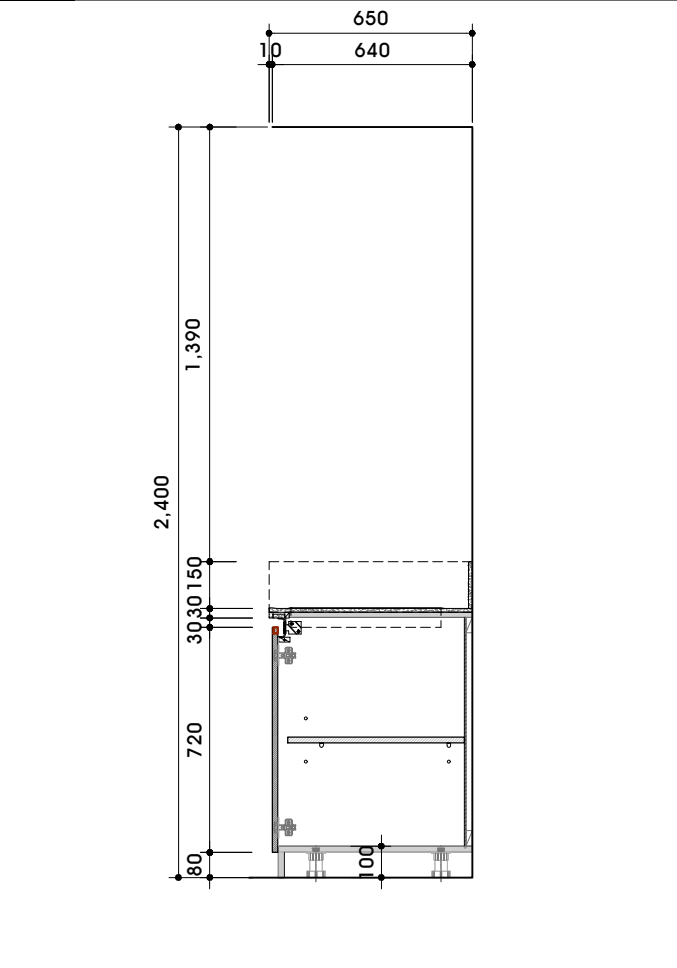

2 공용주방2 싱크대_SIDE VIEW A

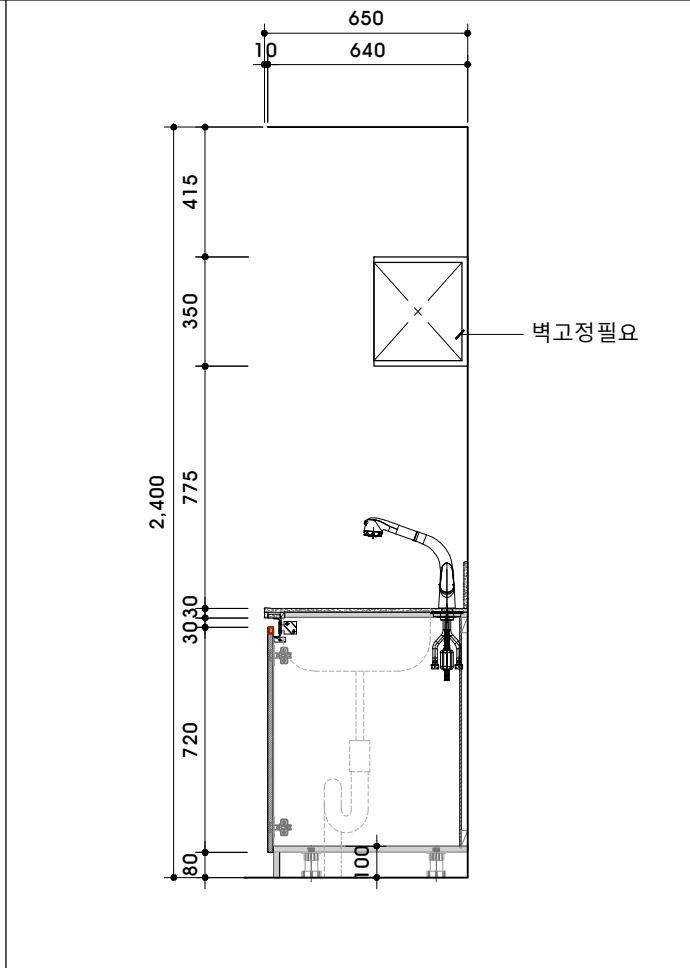

3 공용주방2 싱크대_SIDE VIEW B

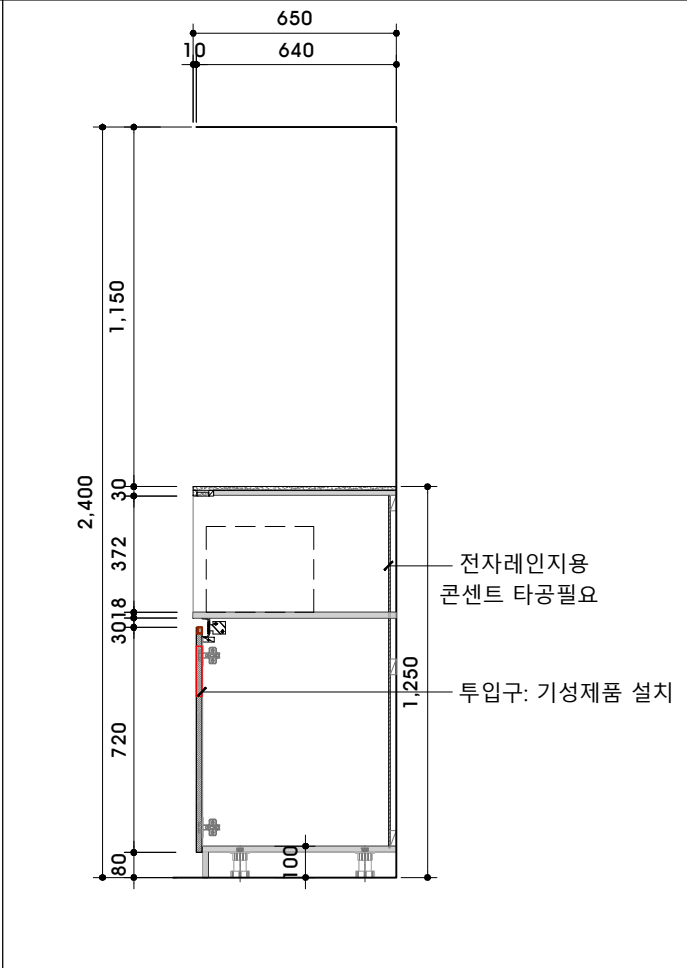

4 공용주방2 싱크대_SIDE VIEW C

* LEGEND	
구분	내용
싱크수전	대림 바스 동급 이상
싱크볼	백조싱크 OS630 동급 이상
하드웨어	경첩: 스무버 댐퍼 / C찬넬바 화이트
손잡이	반매립 손잡이
서라운드	18T PB/ASA 마감(뒷면 LPM),하이그로시 백색
DOOR	18T PB/ASA 마감(뒷면 LPM),하이그로시 백색
BODY 몸통	18T PB/LPM 마감
고정선반	30T PB/LPM 마감
ACC	칼꽂이,싱크볼ACC,행거ACC 등

5 손잡이+상판 DETAIL

MARK

PROJECT TITLE

학교법인 고려중앙학원
가리봉빌딩(지식산업센터)
기숙사 가구 및 공용부 설계

NOTE

CHECK LIST

REV	ISSUE & DATE	CHECK
0		
0		
0		
0		

(주)대경엔앤씨
서울특별시 강남구 도산대로 207
5층(신사동, 성도빌딩)
TEL. 02-3478-7588~7 / FAX. 02-3478-5733
http://www.dkmnc.com/

DRAWING TITLE

공용주방2
FU-F-03

Chkd. 2

-

Chkd. 1

-

Drawn

-

SCALE(A3)

A3: 1/25

DATE

2023. 06

DRAWING NO

I-406

SHEET NO

023